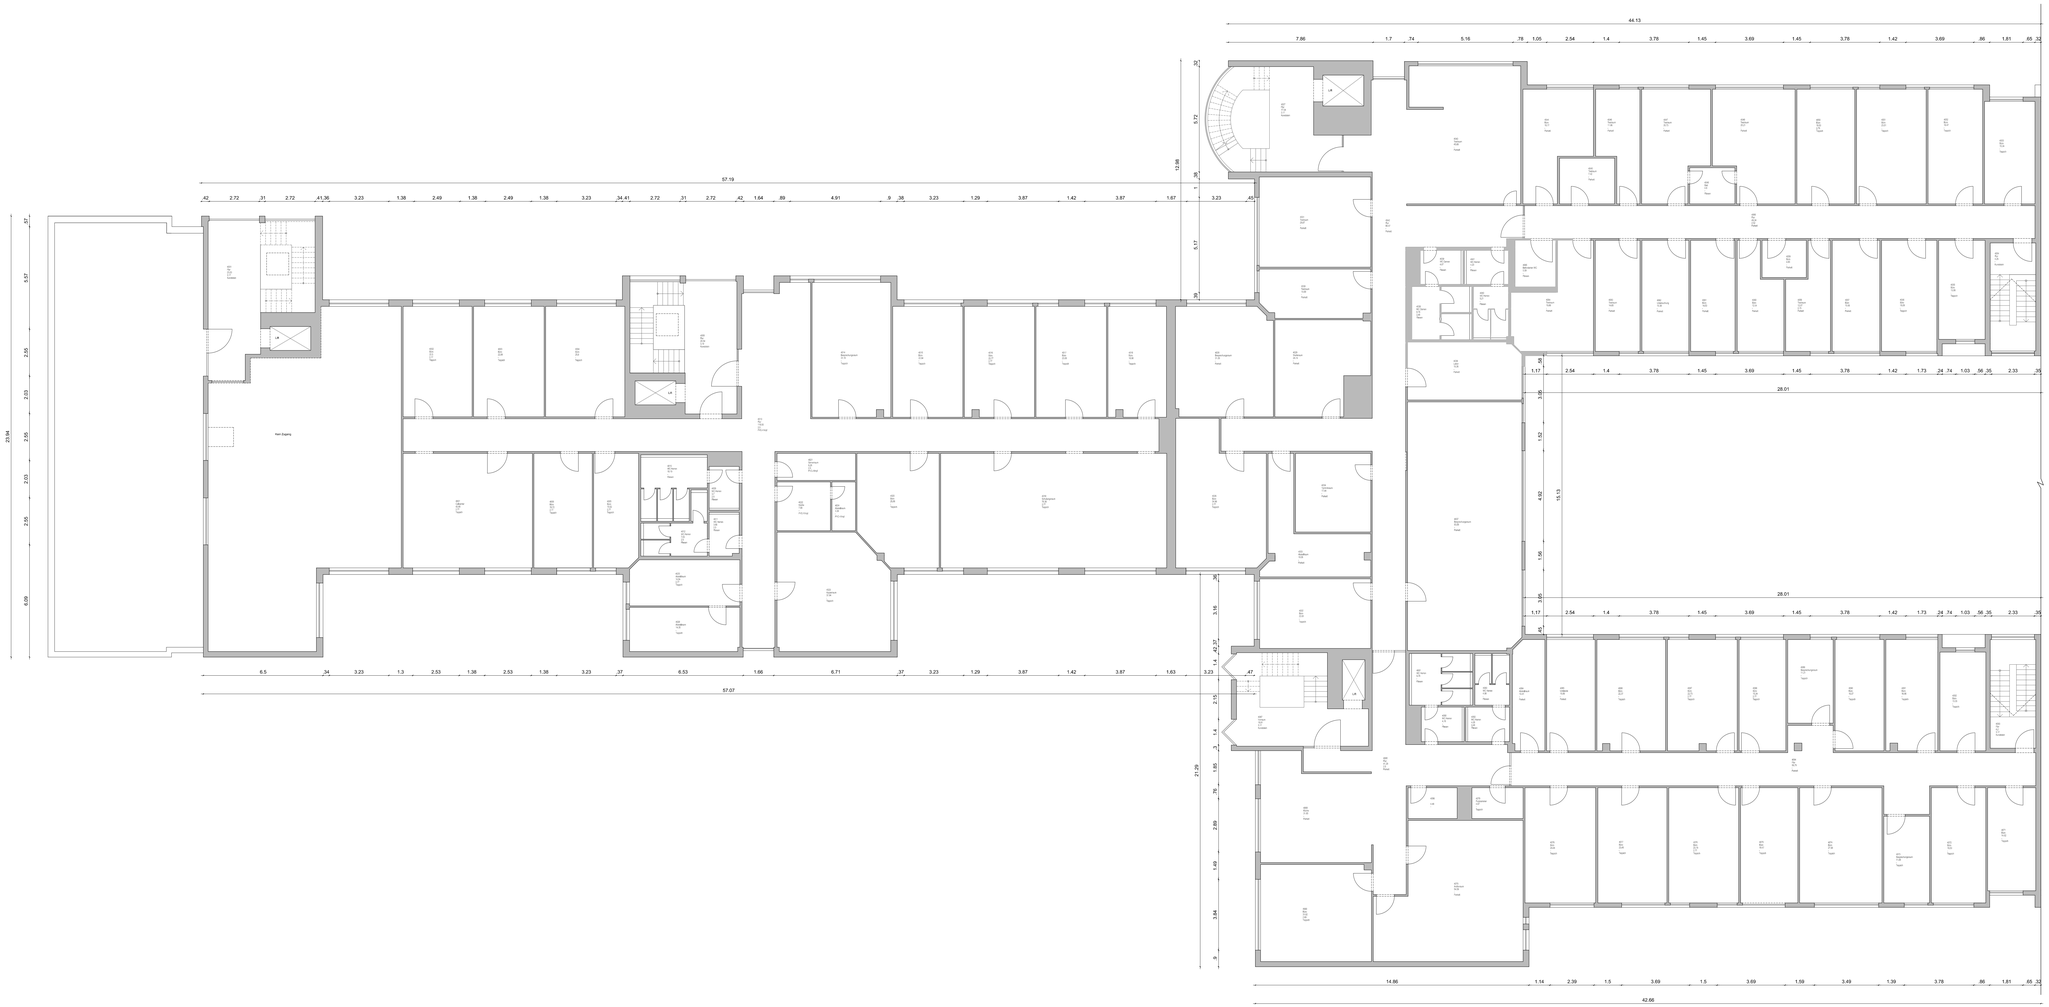

Maßstab 1:100

Beschreibung

Rev.	Anmerkungen:	Datum
0	Erstveröffentlichung	[redacted]

AUFTRAGNEHMER

VOXELGRID GmbH
Adalbertstrasse 28
D-80799 München
Tel.: +49(0)89 388 326 00

www.voxelgrid.com

VOXELGRID

AUFTRAGGEBER

[redacted]

PROJEKT

[redacted]

ZEICHNUNG

Grundriss
[redacted]. Obergeschoss

PLANNUMMER A_106

DATUM [redacted]

MAßSTAB 1:100

FORMAT A0+

REV 0