


Raum Analyse - 4.OG						
Nummer	Etage	Abteilung	Raum	Fläche	Umfang	RH
4.0G						
4001	4.OG	Terrasse	Terrasse	186.90 m <sup>2</sup>	62.80 m	2.76 m
4002	4.OG	Verkehr	Flur	23.38 m <sup>2</sup>	22.86 m	3.16 m
4003	4.OG	Treppe	Treppe - A	15.07 m <sup>2</sup>	16.05 m	3.16 m
4004	4.OG	Aufzug	Aufzug - A	5.53 m <sup>2</sup>	9.53 m	3.50 m
4005	4.OG	Verkehr	Vorraum	2.80 m <sup>2</sup>	6.79 m	2.76 m
4006	4.OG	Unzugänglich	Unzugänglich	111.53 m <sup>2</sup>	46.73 m	2.76 m
4007	4.OG	Unzugänglich	Unzugänglich	8.93 m <sup>2</sup>	11.97 m	2.76 m
4008	4.OG	Verkehr	Flur	33.05 m <sup>2</sup>	40.32 m	2.50 m
4009	4.OG	Unzugänglich	Unzugänglich	26.02 m <sup>2</sup>	20.70 m	2.76 m
4010	4.OG	Büro	Büro	22.16 m <sup>2</sup>	19.40 m	2.76 m
4011	4.OG	Büro	Büro	22.86 m <sup>2</sup>	19.64 m	2.76 m
4012	4.OG	Büro	Büro	25.72 m <sup>2</sup>	20.59 m	2.76 m
4013	4.OG	Büro	Büro	43.54 m <sup>2</sup>	26.44 m	2.76 m
4014	4.OG	Büro	Büro	19.59 m <sup>2</sup>	18.72 m	2.76 m
4015	4.OG	Büro	Büro	14.79 m <sup>2</sup>	16.91 m	2.76 m
4016	4.OG	Verkehr	Flur	86.60 m <sup>2</sup>	85.01 m	2.50 m
4017	4.OG	Verkehr	Flur	20.80 m <sup>2</sup>	20.09 m	3.16 m
4018	4.OG	Treppe	Treppe - B	15.02 m <sup>2</sup>	16.04 m	3.16 m
4019	4.OG	Aufzug	Aufzug - B	5.45 m <sup>2</sup>	9.46 m	3.50 m
4020	4.OG	WC	WC Herren	14.44 m <sup>2</sup>	19.83 m	2.50 m
4021	4.OG	WC	WC Damen	11.62 m <sup>2</sup>	18.20 m	2.50 m
4022	4.OG	Lager	Abstellraum	14.65 m <sup>2</sup>	16.63 m	2.76 m
4023	4.OG	Lager	Abstellraum	14.52 m <sup>2</sup>	16.86 m	2.76 m
4024	4.OG	Technisch	Kopierraum	38.19 m <sup>2</sup>	24.40 m	2.76 m
4025	4.OG	Küche	Küche	7.71 m <sup>2</sup>	11.12 m	2.50 m
4026	4.OG	Lager	Abstellraum	3.12 m <sup>2</sup>	7.48 m	2.50 m
4027	4.OG	Technisch	Serverraum	6.16 m <sup>2</sup>	11.44 m	2.50 m
4028	4.OG	Büro	Büro	25.73 m <sup>2</sup>	20.39 m	2.76 m
4029	4.OG	Besprechungsraum	Besprechungsraum	30.48 m <sup>2</sup>	23.78 m	2.76 m
4030	4.OG	Büro	Büro	23.22 m <sup>2</sup>	19.74 m	2.76 m
4031	4.OG	Büro	Büro	22.50 m <sup>2</sup>	20.35 m	2.76 m
4032	4.OG	Büro	Büro	22.80 m <sup>2</sup>	19.60 m	2.76 m
4033	4.OG	Büro	Büro	16.72 m <sup>2</sup>	19.09 m	2.76 m
4034	4.OG	Besprechungsraum	Besprechungsraum	75.90 m <sup>2</sup>	36.88 m	2.76 m
4035	4.OG	Verkehr	Flur	89.16 m <sup>2</sup>	98.02 m	2.50 m
4036	4.OG	Büro	Büro	31.16 m <sup>2</sup>	22.24 m	2.76 m
4037	4.OG	Büro	Büro	34.85 m <sup>2</sup>	25.78 m	2.76 m
4038	4.OG	Büro	Büro	22.39 m <sup>2</sup>	19.46 m	2.76 m
4039	4.OG	Lager	Abstellraum	18.98 m <sup>2</sup>	25.64 m	2.76 m
4040	4.OG	Technisch	Technikraum	17.06 m <sup>2</sup>	16.53 m	2.50 m
4041	4.OG	Lager	Archivraum	27.02 m <sup>2</sup>	20.79 m	2.76 m
4042	4.OG	Besprechungsraum	Besprechungsraum	15.39 m <sup>2</sup>	17.06 m	2.76 m
4043	4.OG	Verkehr	Wartezimmer	29.57 m <sup>2</sup>	22.71 m	2.76 m
4044	4.OG	Verkehr	Flur	16.82 m <sup>2</sup>	19.40 m	3.16 m
4045	4.OG	Treppe	Treppe - C	18.12 m <sup>2</sup>	16.79 m	3.16 m
4046	4.OG	Aufzug	Aufzug - C	9.12 m <sup>2</sup>	12.20 m	3.50 m
4047	4.OG	Verkehr	Vorraum	9.41 m <sup>2</sup>	13.86 m	2.50 m
4048	4.OG	Büro	Testraum	35.32 m <sup>2</sup>	27.19 m	2.76 m
4049	4.OG	Büro	Büro	18.91 m <sup>2</sup>	20.10 m	2.76 m
4050	4.OG	Büro	Testraum	7.42 m <sup>2</sup>	10.95 m	2.76 m
4051	4.OG	Verkehr	Flur	50.03 m <sup>2</sup>	59.19 m	2.50 m
4052	4.OG	Büro	Testraum	11.98 m <sup>2</sup>	17.20 m	2.76 m
4053	4.OG	Büro	Testraum	20.58 m <sup>2</sup>	19.84 m	2.76 m
4054	4.OG	WC	Bad	4.74 m <sup>2</sup>	8.77 m	2.76 m
4055	4.OG	Büro	Testraum	25.01 m <sup>2</sup>	21.33 m	2.76 m
4056	4.OG	Büro	Büro	19.37 m <sup>2</sup>	18.63 m	2.76 m
4057	4.OG	Büro	Büro	23.58 m <sup>2</sup>	19.99 m	2.76 m
4058	4.OG	Büro	Büro	18.54 m <sup>2</sup>	18.36 m	2.76 m
4059	4.OG	Büro	Büro	14.95 m <sup>2</sup>	16.52 m	2.76 m
4060	4.OG	Treppe	Treppe - C	14.65 m <sup>2</sup>	16.83 m	3.16 m
4061	4.OG	Büro	Büro	13.03 m <sup>2</sup>	15.54 m	2.76 m
4062	4.OG	Büro	Büro	17.60 m <sup>2</sup>	18.57 m	2.76 m
4063	4.OG	Büro	Büro	15.36 m <sup>2</sup>	17.10 m	2.76 m
4064	4.OG	Büro	Testraum	11.93 m <sup>2</sup>	16.81 m	2.76 m
4065	4.OG	Büro	Büro	12.50 m <sup>2</sup>	17.05 m	2.76 m
4066	4.OG	Büro	Büro	4.70 m <sup>2</sup>	9.60 m	2.76 m
4067	4.OG	Büro	Büro	14.60 m <sup>2</sup>	17.65 m	2.76 m
4068	4.OG	Büro	Untersuchung	15.04 m <sup>2</sup>	16.99 m	2.76 m
4069	4.OG	Büro	Testraum	14.45 m <sup>2</sup>	17.60 m	2.76 m
4070	4.OG	Büro	Testraum	19.71 m <sup>2</sup>	20.78 m	2.76 m
4071	4.OG	WC	Behinderten WC	5.55 m <sup>2</sup>	9.44 m	2.76 m
4072	4.OG	WC	WC Damen	9.54 m <sup>2</sup>	13.95 m	2.50 m
4073	4.OG	WC	WC Herren	12.93 m <sup>2</sup>	18.86 m	2.50 m
4074	4.OG	Büro	Labor	19.27 m <sup>2</sup>	18.41 m	2.76 m
4075	4.OG	Besprechungsraum	Besprechungsraum	83.52 m <sup>2</sup>	39.11 m	2.76 m
4076	4.OG	Verkehr	Flur	36.42 m <sup>2</sup>	41.31 m	2.50 m
4077	4.OG	Verkehr	Vorraum	4.40 m <sup>2</sup>	9.86 m	2.76 m
4078	4.OG	Verkehr	Flur	15.55 m <sup>2</sup>	19.17 m	3.16 m
4079	4.OG	Treppe	Treppe - D	15.28 m <sup>2</sup>	16.43 m	3.16 m
4080	4.OG	Aufzug	Aufzug - D	5.40 m <sup>2</sup>	9.42 m	3.50 m
4081	4.OG	Küche	Küche	32.36 m <sup>2</sup>	24.56 m	2.76 m
4082	4.OG	Büro	Büro	31.65 m <sup>2</sup>	22.60 m	2.76 m
4083	4.OG	Lager	Archivraum	54.44 m <sup>2</sup>	33.97 m	2.76 m
4084	4.OG	Undefiniert Raum	Raum	4.50 m <sup>2</sup>	8.73 m	2.50 m
4085	4.OG	Technisch	Putzraum	4.11 m <sup>2</sup>	8.53 m	2.50 m
4086	4.OG	WC	WC Herren	13.62 m <sup>2</sup>	16.05 m	2.50 m
4087	4.OG	WC	WC Damen	9.35 m <sup>2</sup>	13.83 m	2.50 m
4088	4.OG	Verkehr	Flur	58.77 m <sup>2</sup>	66.83 m	2.50 m
4089	4.OG	Lager	Abstellraum	10.50 m <sup>2</sup>	15.29 m	2.76 m
4090	4.OG	Lager	Umkleide	15.64 m <sup>2</sup>	17.19 m	2.76 m
4091	4.OG	Büro	Büro	21.93 m <sup>2</sup>	19.40 m	2.76 m
4092	4.OG	Büro	Büro	22.51 m <sup>2</sup>	20.44 m	2.76 m
4093	4.OG	Büro	Büro	15.19 m <sup>2</sup>	17.04 m	2.76 m
4094	4.OG	Besprechungsraum	Besprechungsraum	11.02 m <sup>2</sup>	13.88 m	2.76 m
4095	4.OG	Büro	Büro	16.00 m <sup>2</sup>	17.31 m	2.76 m
4096	4.OG	Büro	Büro	16.78 m <sup>2</sup>	17.87 m	2.76 m
4097	4.OG	Büro	Büro	13.03 m <sup>2</sup>	15.54 m	2.76 m
4098	4.OG	Treppe	Treppe - D	14.65 m <sup>2</sup>	16.83 m	3.16 m
4099	4.OG	Büro	Büro	14.68 m <sup>2</sup>	16.36 m	2.76 m
4100	4.OG	Büro	Büro	18.30 m <sup>2</sup>	18.28 m	2.76 m
4101	4.OG	Besprechungsraum	Besprechungsraum	11.51 m <sup>2</sup>	14.26 m	2.76 m
4102	4.OG	Büro	Büro	27.62 m <sup>2</sup>	21.30 m	2.76 m
4103	4.OG	Büro	Büro	19.22 m <sup>2</sup>	18.58 m	2.76 m
4104	4.OG	Büro	Büro	23.51 m <sup>2</sup>	19.97 m	2.76 m
4105	4.OG	Büro	Büro	23.33 m <sup>2</sup>	19.91 m	2.76 m
4106	4.OG	Büro	Büro	23.82 m <sup>2</sup>	20.07 m	2.76 m
4.OG: 106				2498.47 m <sup>2</sup>		



1 Raum Analyse - 4.Obergeschoss  
1 : 200

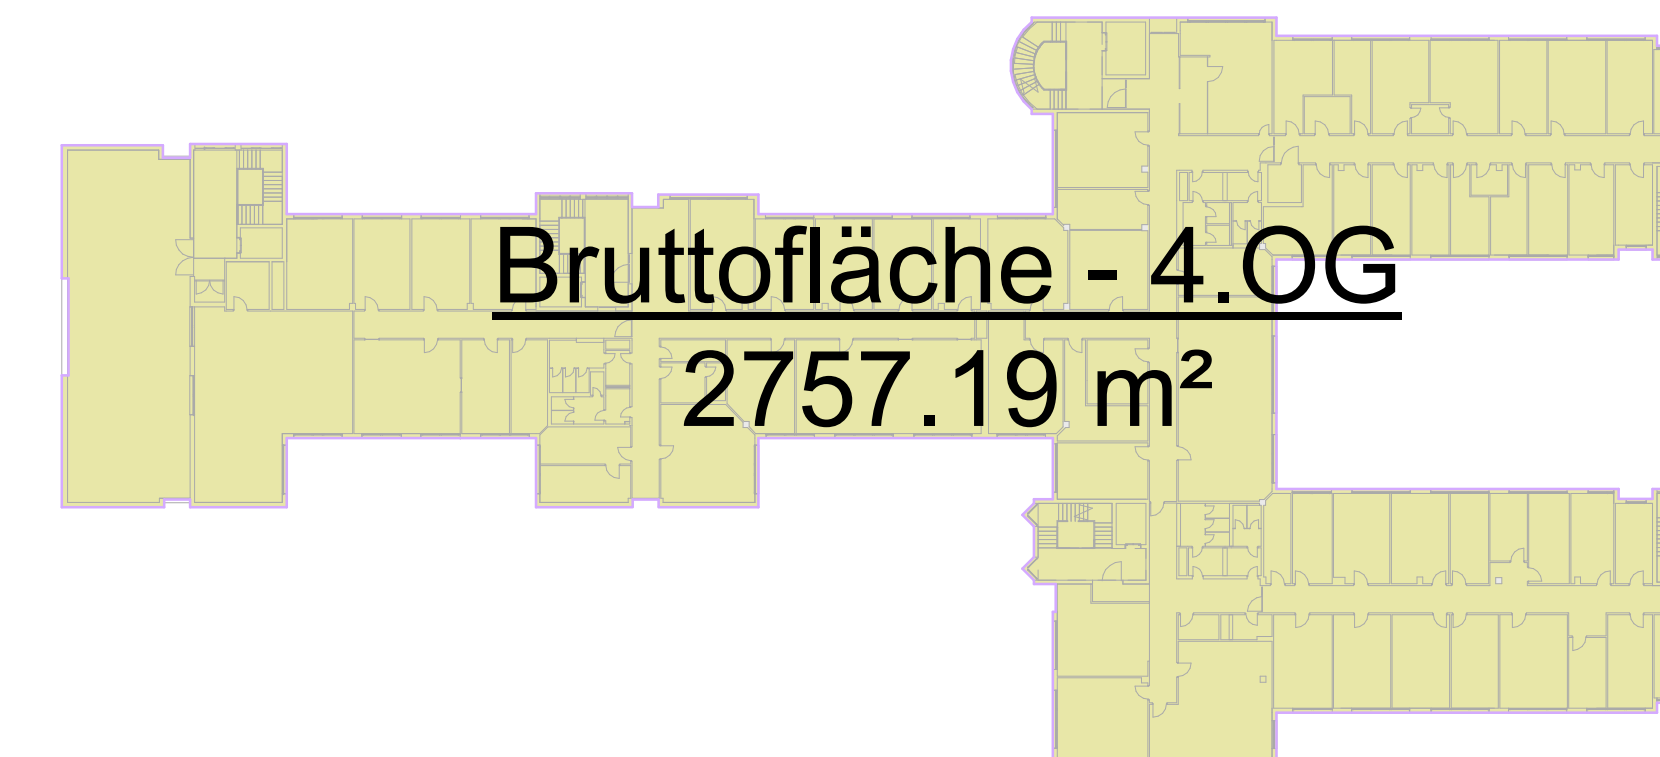


2 Bruttofläche - 4.Obergeschoss  
1 : 500

### Abteilungslegende

- Aufzug
- Besprechungsraum
- Büro
- Küche
- Lager
- Technisch
- Terrasse
- Treppe
- Unzugänglich
- Verkehr
- WC

### Beschreibung

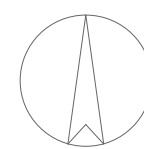

0	Erstveröffentlichung	MM.YYYY
Rev.	Anmerkungen	Datum

AUFTRAGNEHMER		
VOXELGRID GmbH Adalbertstrasse 28 D-80799 München Tel.: +49(0)89 388326-00 www.voxelgrid.com		

AUFTRAGGEBER		
[REDACTED]		

PROJEKT		
[REDACTED]		

ZEICHNUNG		
Raum Analyse 4.Obergeschoss		

PLANNUMMER	DATUM
A_117	[REDACTED]

MABSTAB	FORMAT	REV
As indicated	A1+	0