




2 Schnitt S-4  
1:100

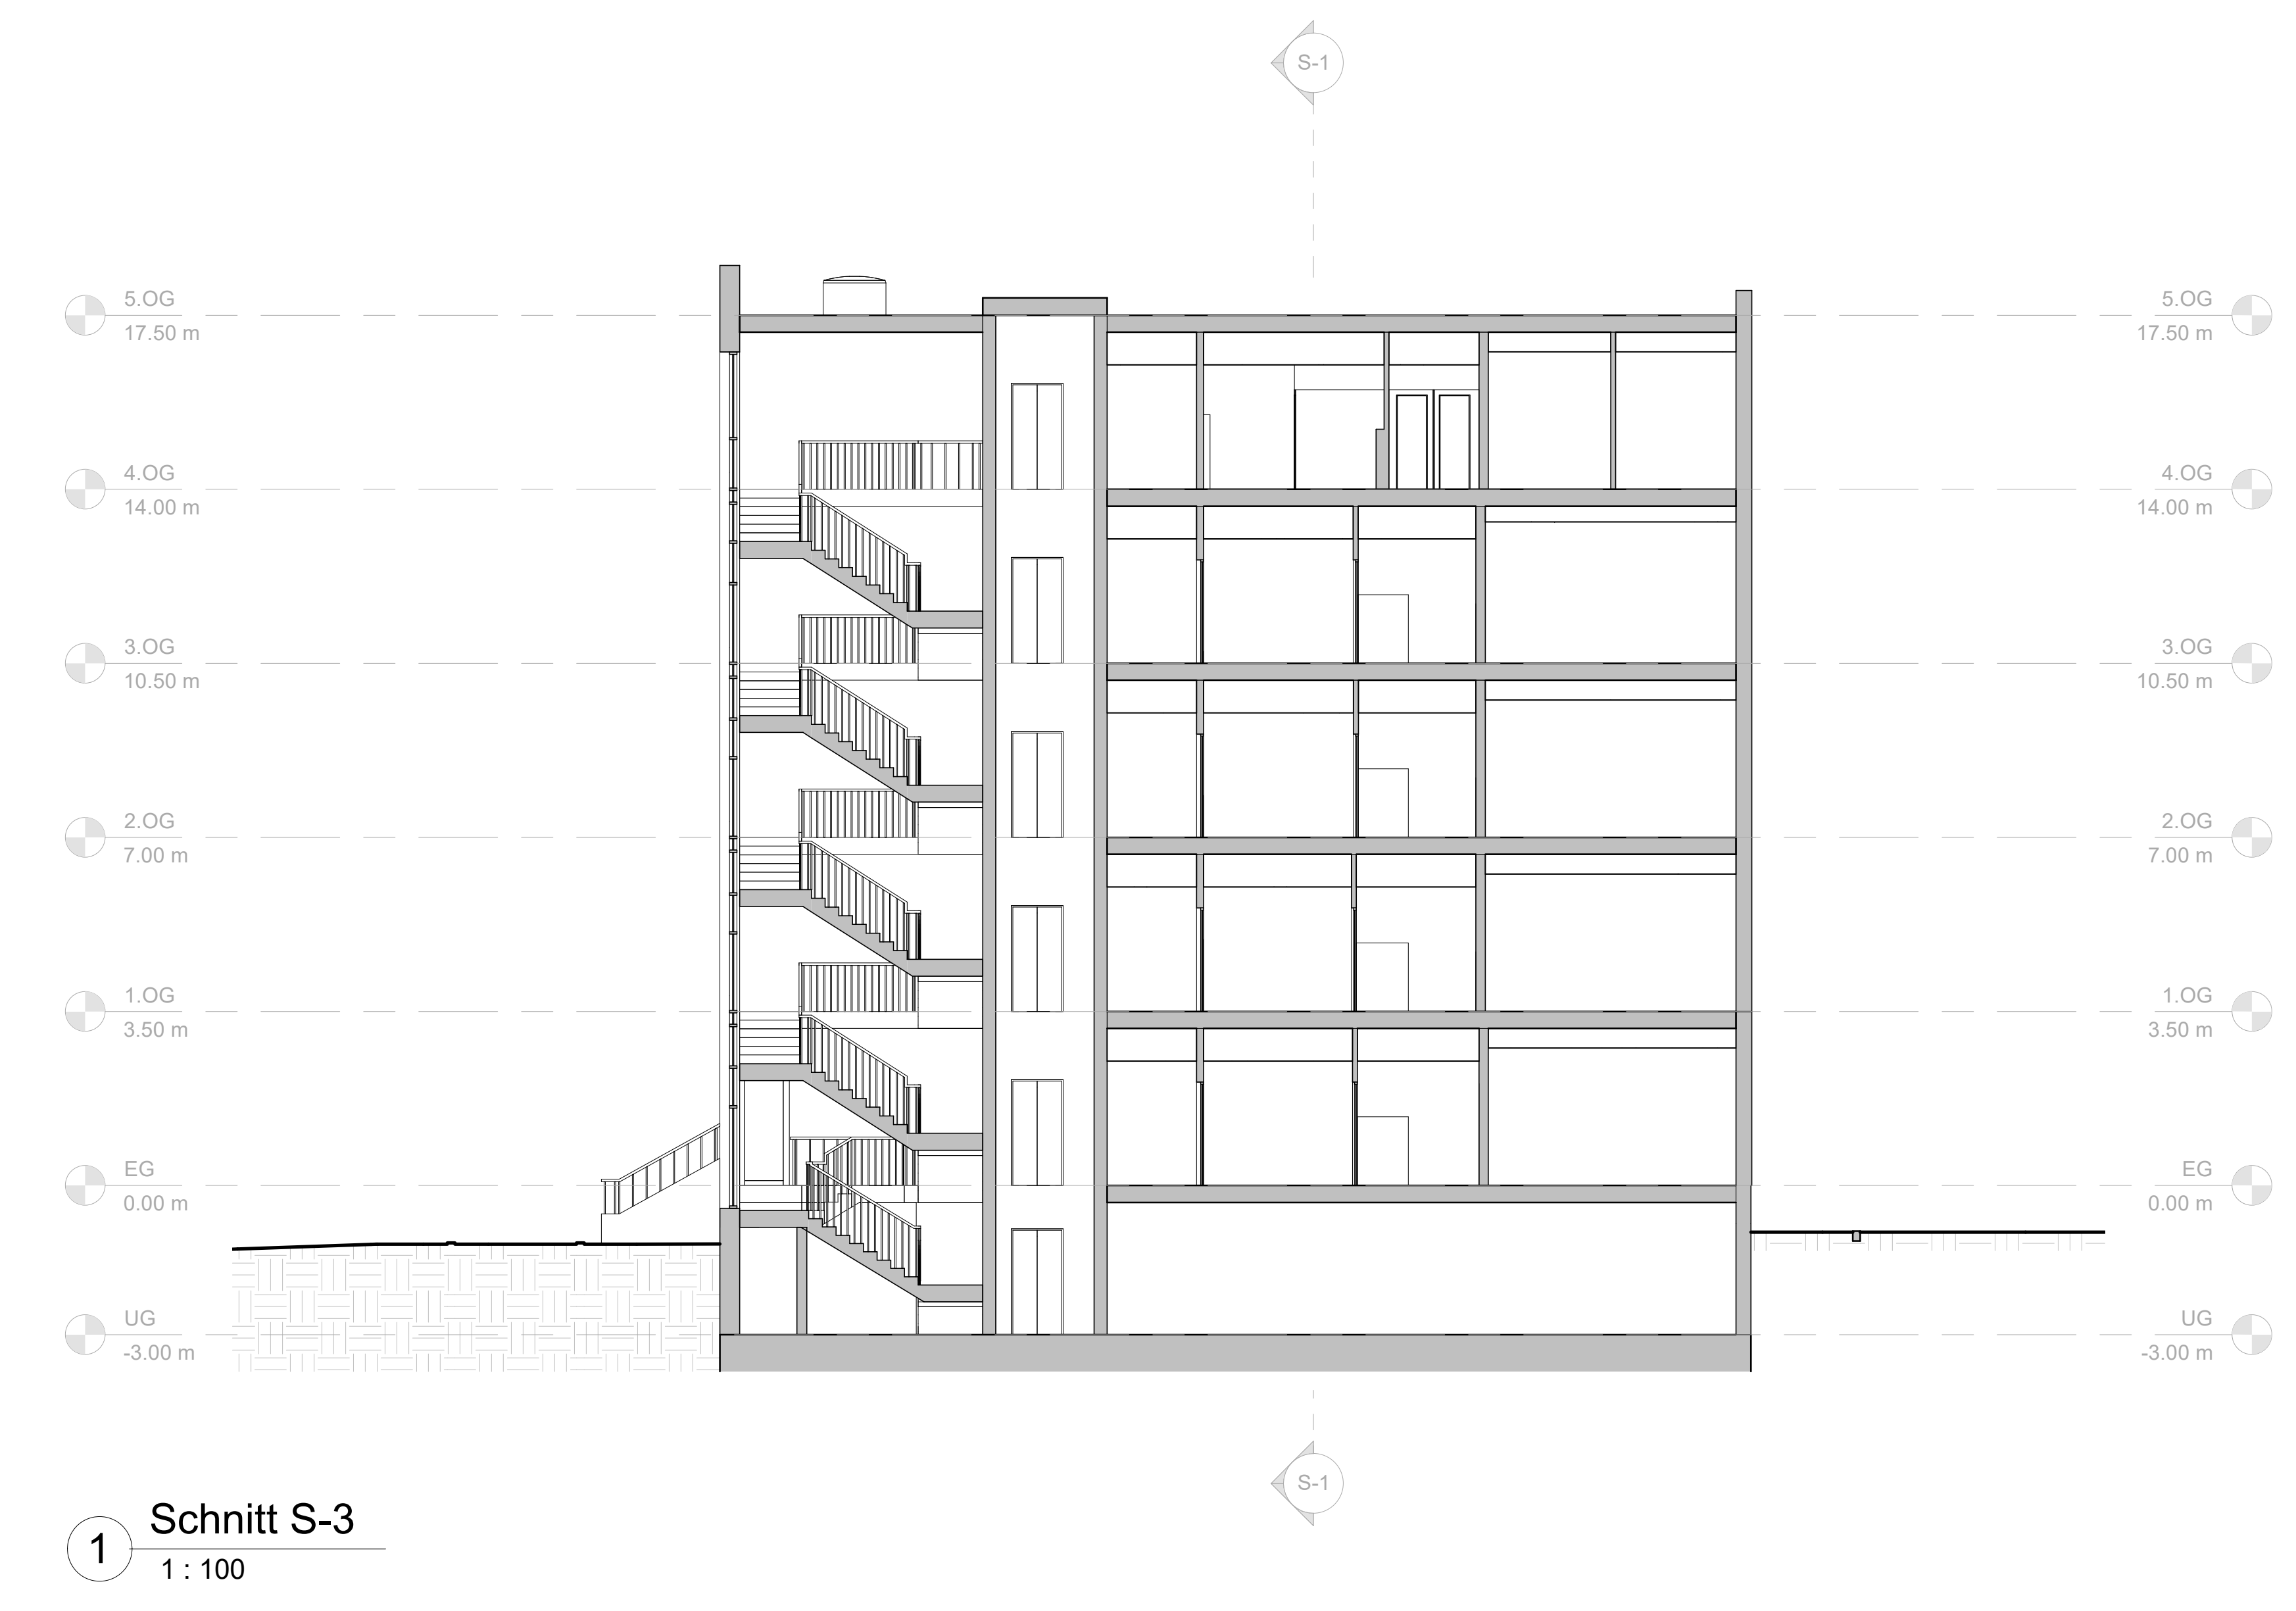

1 Schnitt S-3  
1:100

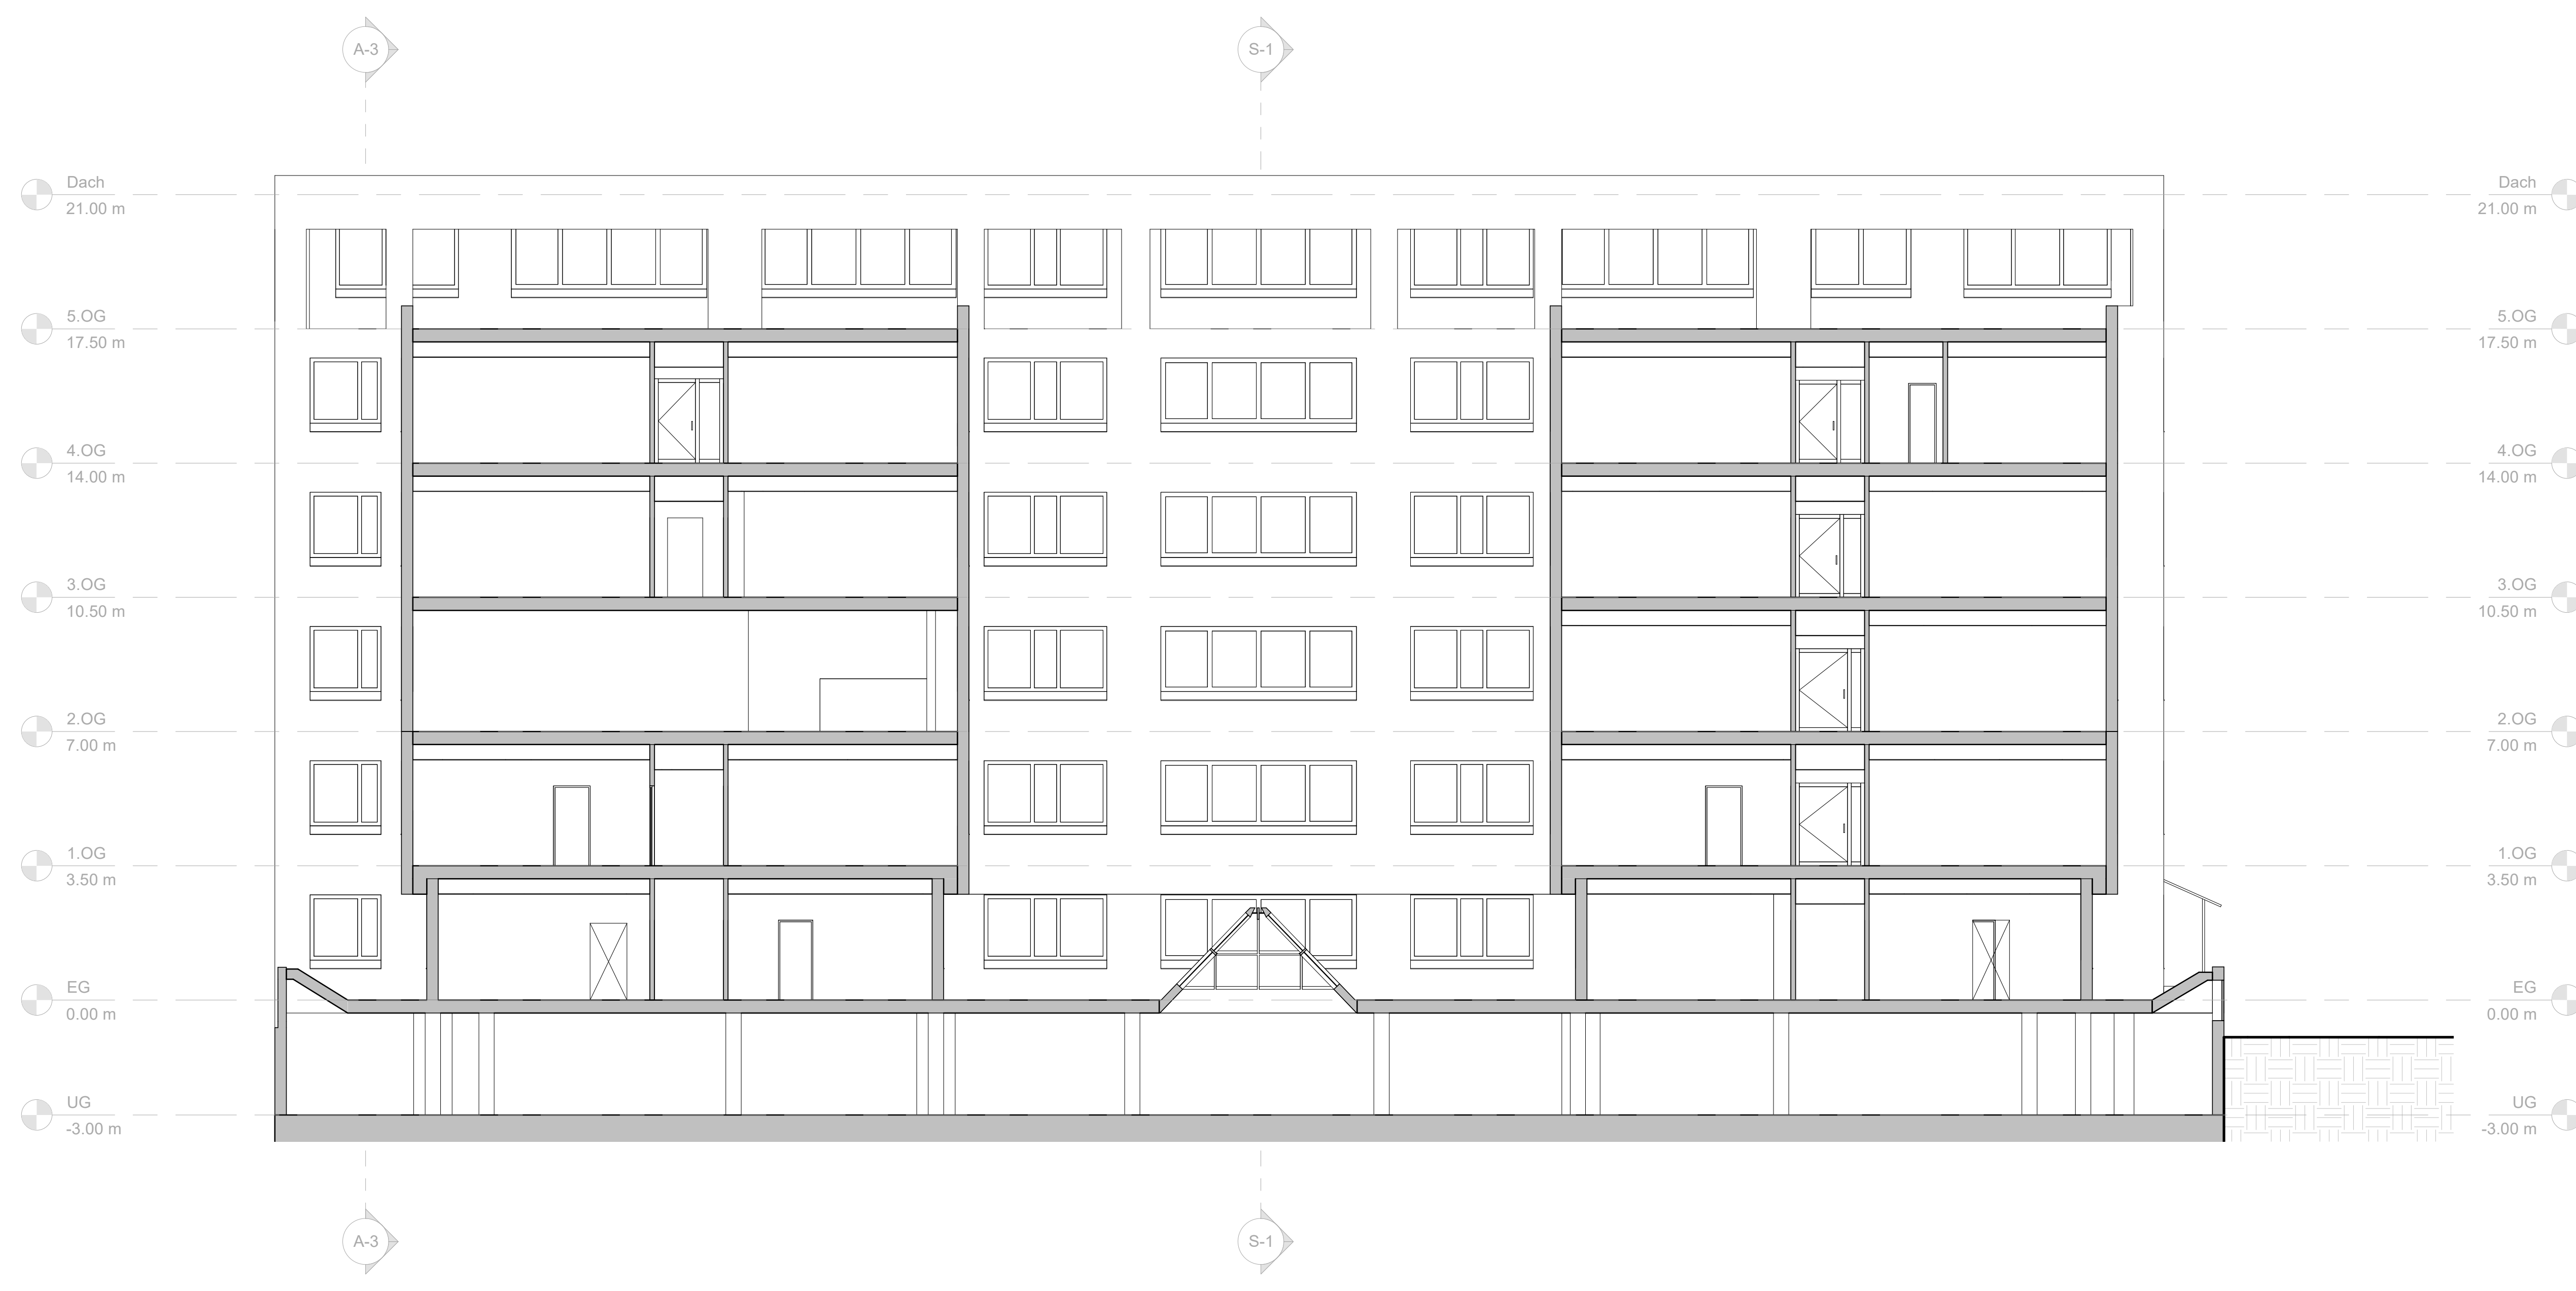

3 Schnitt S-5  
1:100

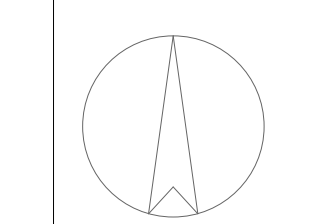

D	Erstveröffentlichung	MM/YYYY
Rev.	Änderungen	Datum

**AUFTRAGNEHMER**  
 VOXELGRID GmbH  
 Adalbertstrasse 28  
 D-80799 München  
 Tel.: +49(0)89 388326-00  
 www.voxelgrid.com



**AUFTRAGGEBER**  
 [Redacted]

**PROJEKT**  
 [Redacted]

**ZEICHNUNG**  
 Schnitten  
 Schnitt S-3, S-4, S-5

**PLANNUMMER**  
 A\_110

**MAßSTAB** 1:100 **FORMAT** A0+ **REV** 0